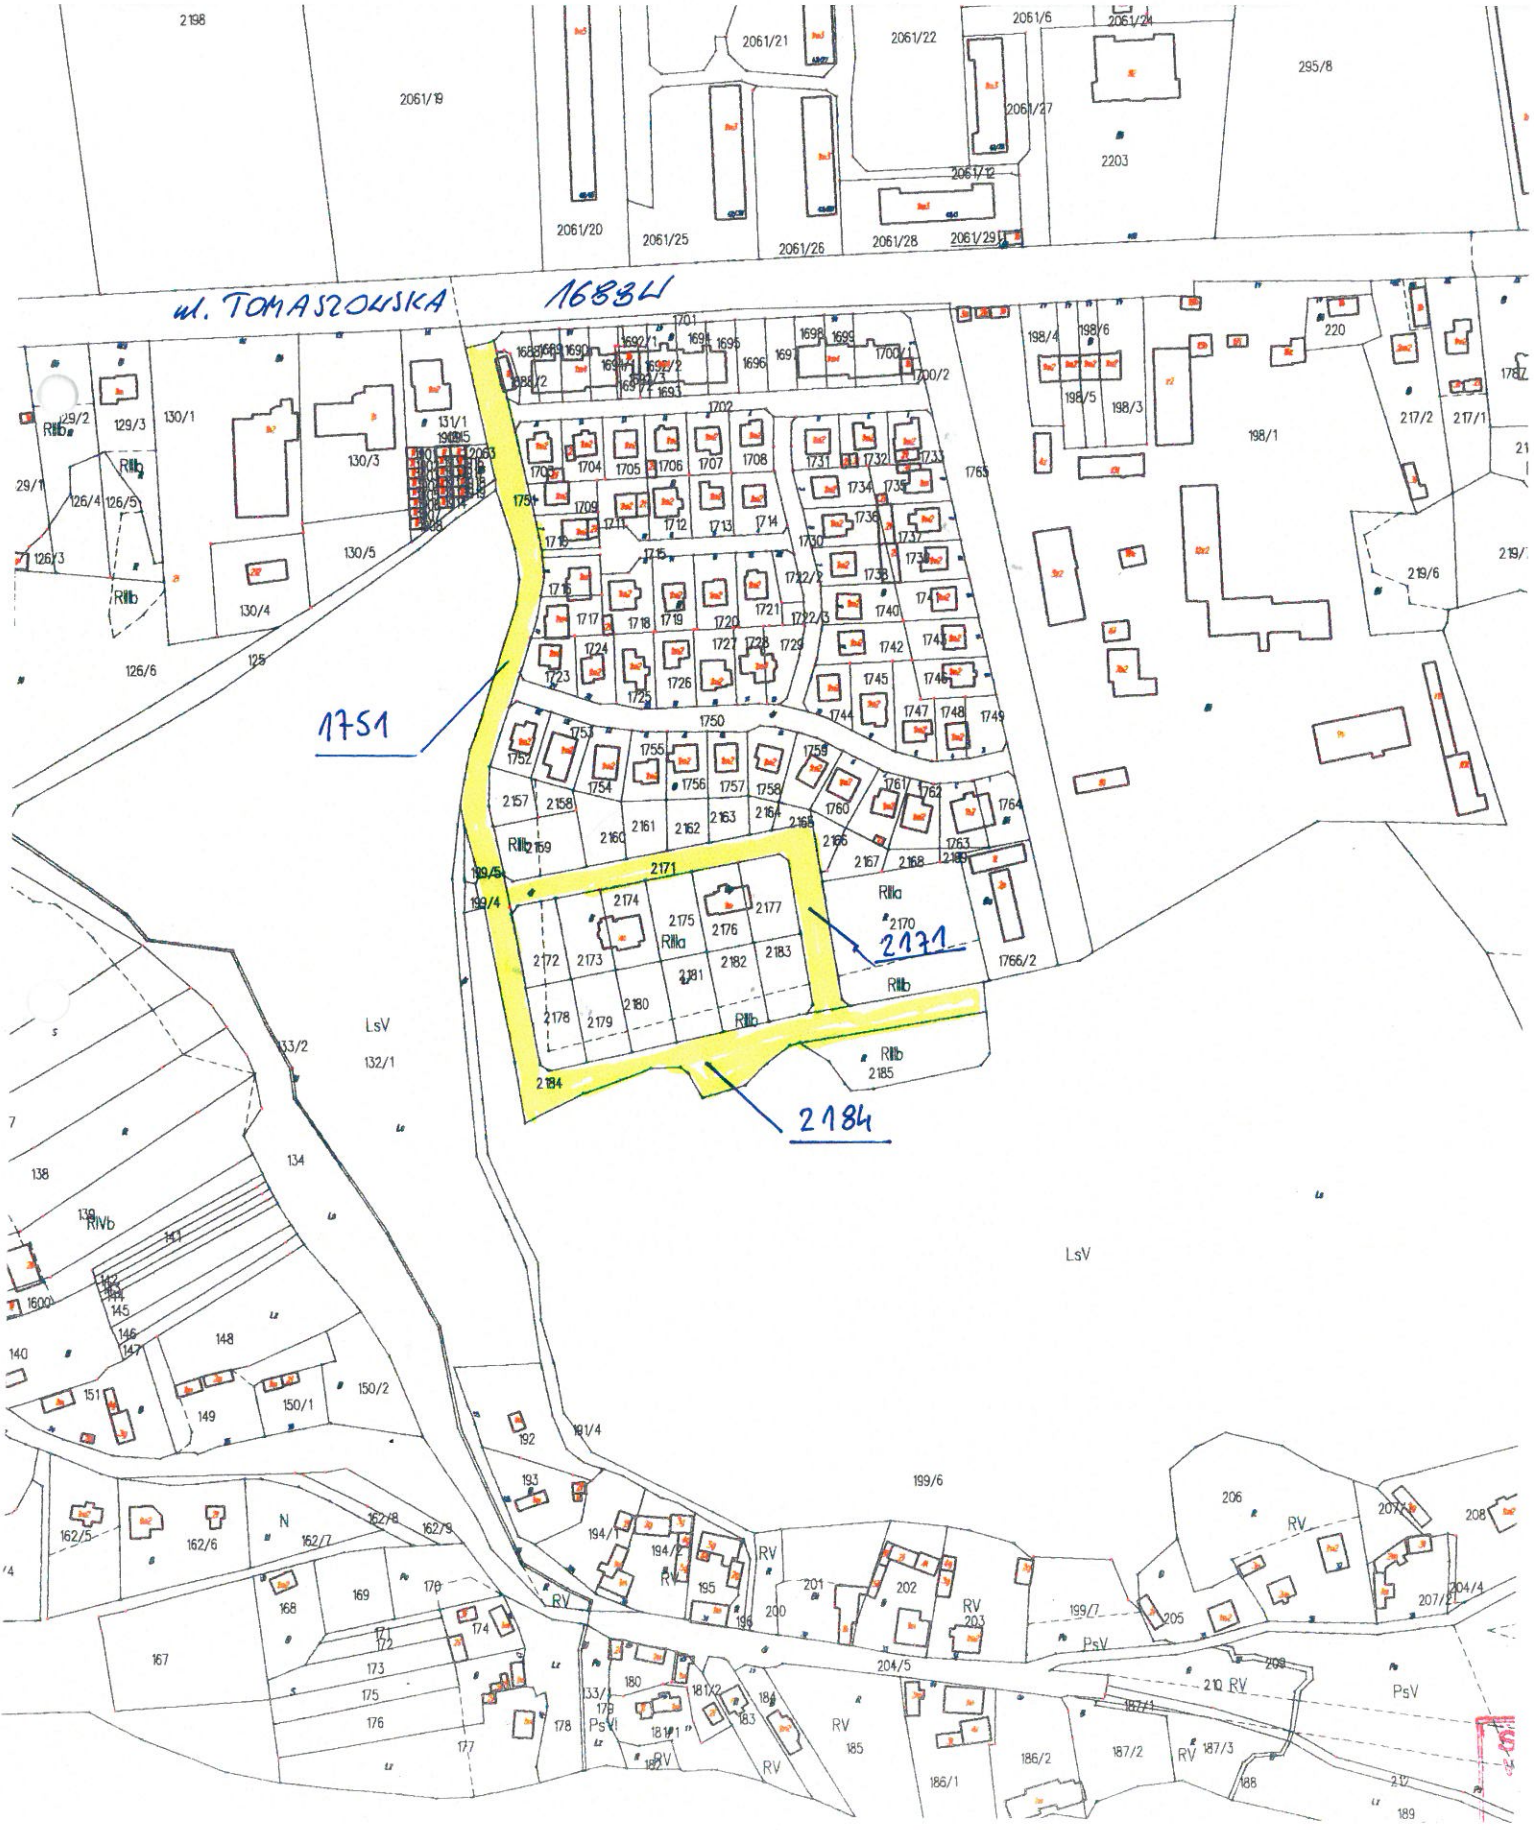skala 1:3000